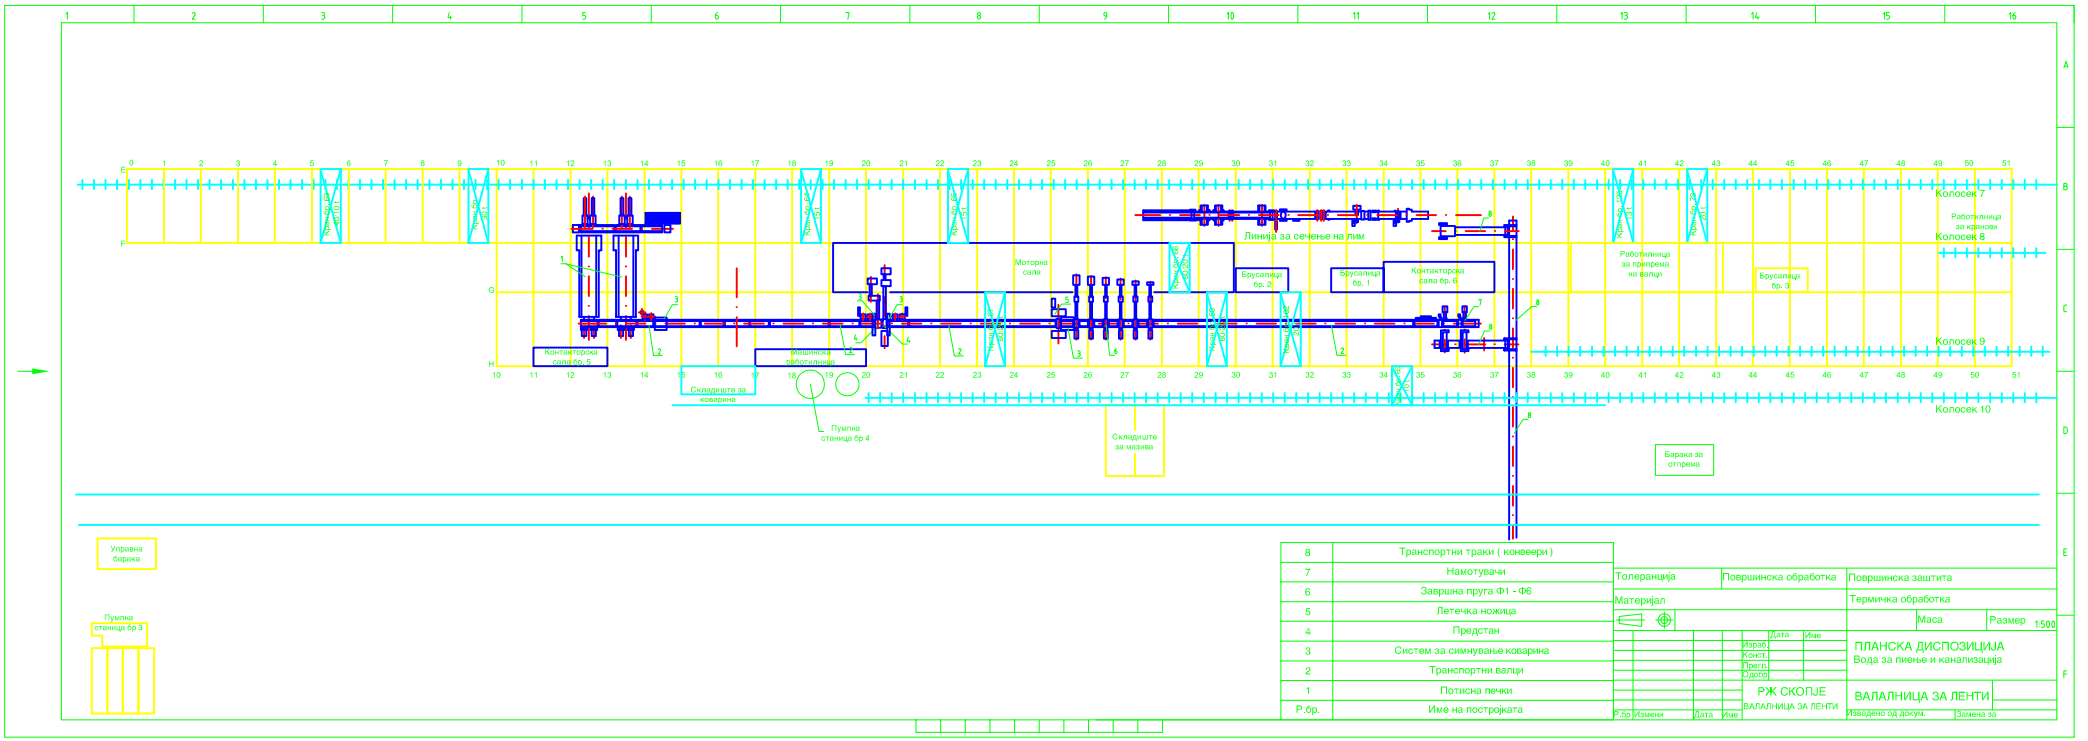

Р.бр.	Име на постројката
8	Транспортни траки (конвеери)
7	Намотувачи
6	Завршна пруга Ф1 - Ф6
5	Летечка ножица
4	Предстан
3	Систем за симнување коварина
2	Транспортни валци
1	Потисна печки

Толеранција | Површинска обработка | Површинска заштита

Материјал | Термичка обработка

Маса | Размер 1:500

	Дата	Име
Изработ.		
Конст.		
Прегл.		
Одобр.		

ПЛАНСКА ДИСПОЗИЦИЈА
Вода за пиење и канализација

РЖ СКОПЈЕ
ВАЛАЛНИЦА ЗА ЛЕНТИ

ВАЛАЛНИЦА ЗА ЛЕНТИ

Р.бр Измени | Дата | Име | Извадено од докум. | Замена за