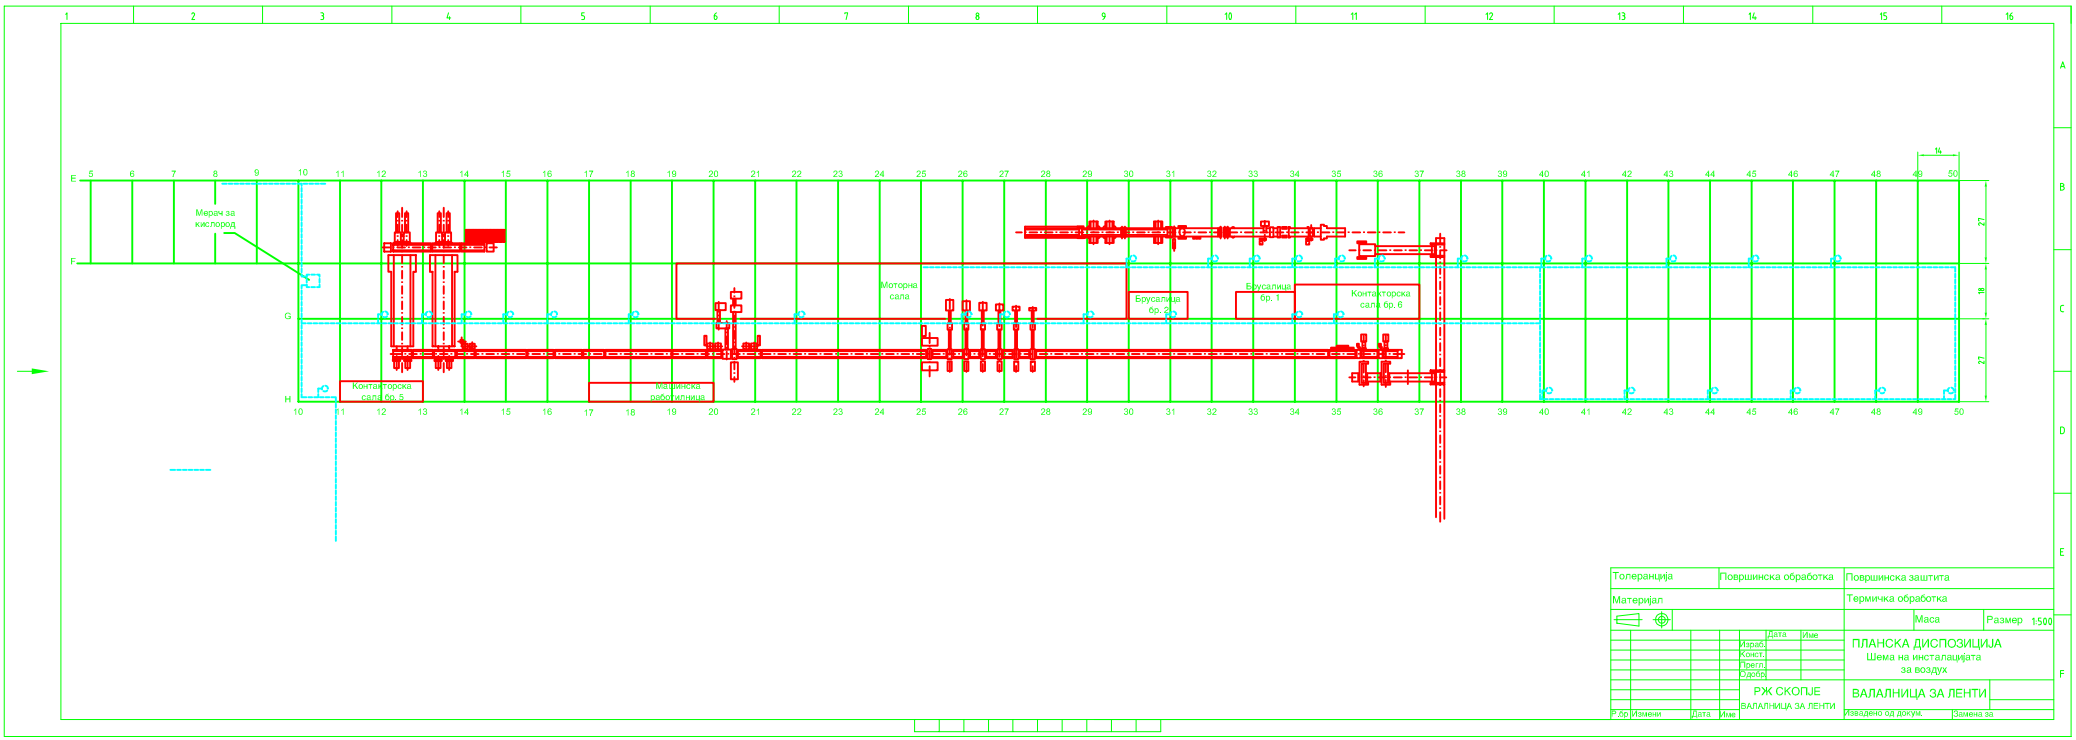

Толеранција	Површинска обработка	Површинска заштита	
Материјал		Термичка обработка	
		Маса	Размер 1:500

	Дата	Име
Изработ.		
Конст.		
Прегл.		
Одобр.		

ПЛАНСКА ДИСПОЗИЦИЈА
Шема на инсталацијата за воздух

РЖ СКОПЈЕ
ВАЛАЛНИЦА ЗА ЛЕНТИ

ВАЛАЛНИЦА ЗА ЛЕНТИ

Р.бр	Измени	Дата	Име	Изведено од докум.	Замена за