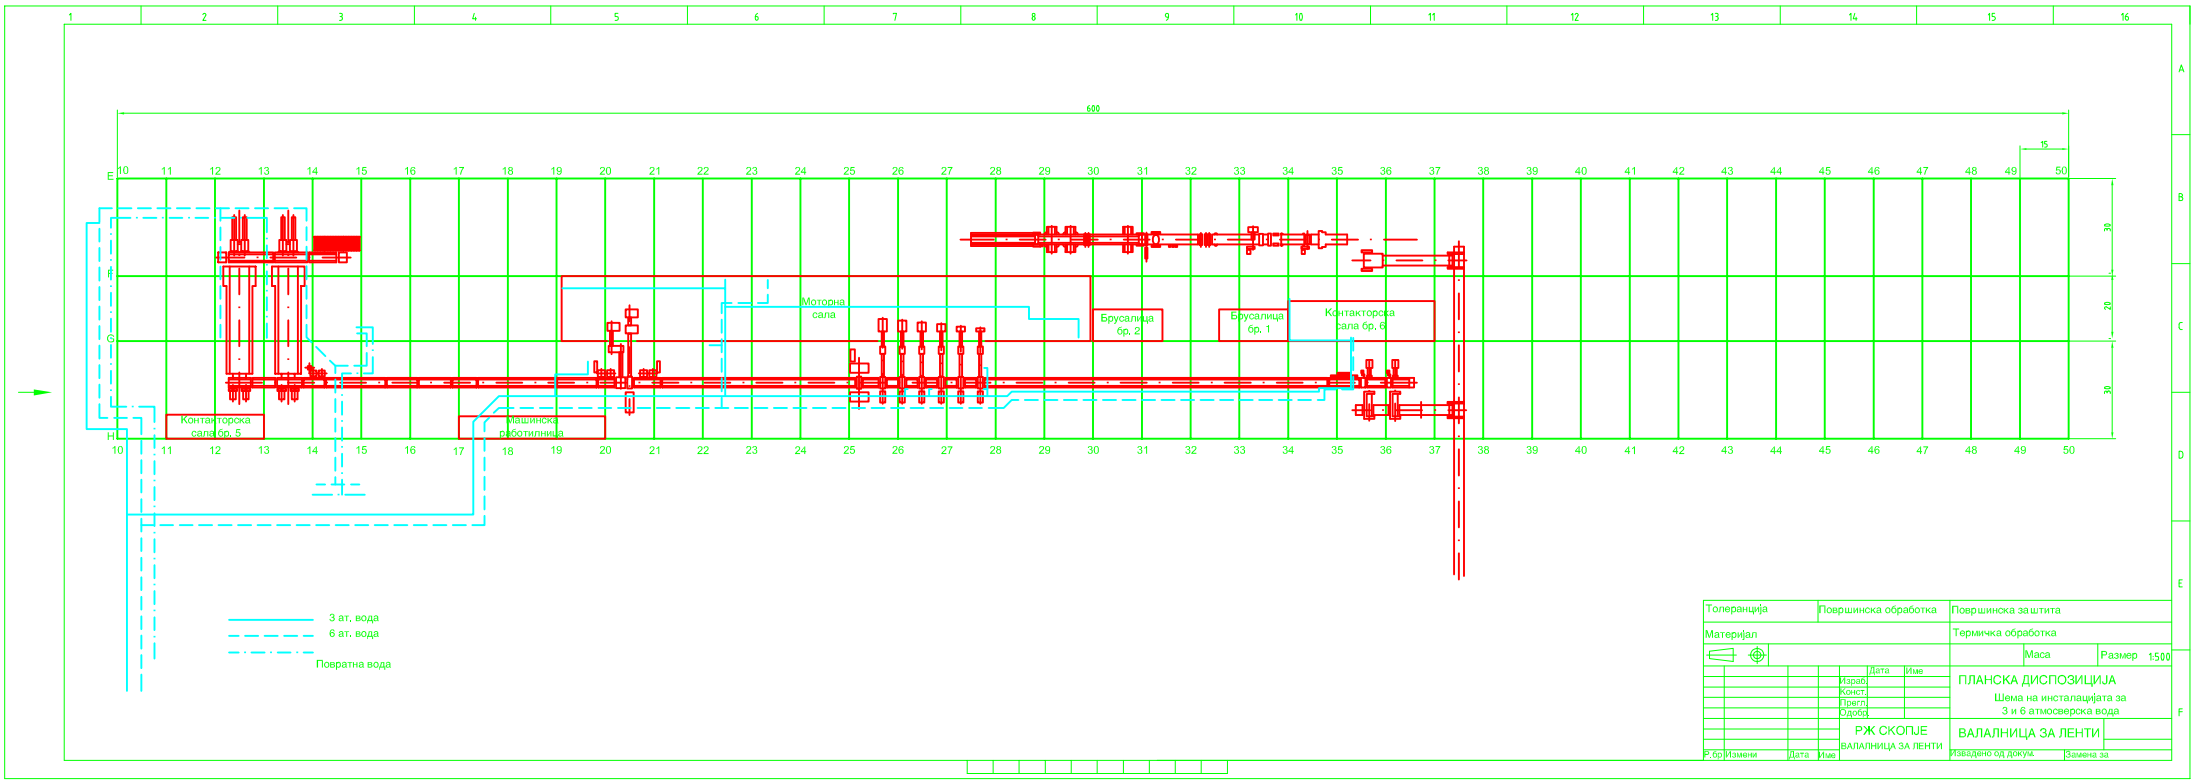

Толеранција	Површинска обработка	Површинска заштита	
Материјал		Термичка обработка	
		Маса	Размер 1:500

	Дата	Име
Израб.		
Конст.		
Прегл.		
Одобр.		

ПЛАНСКА ДИСПОЗИЦИЈА

Шема на инсталацијата за 3 и 6 атмосверска вода

РЖ СКОПЈЕ

ВАЛАЛНИЦА ЗА ЛЕНТИ

ВАЛАЛНИЦА ЗА ЛЕНТИ

Р.бр.	Измени	Дата	Име

Изведено од докум. | Замена за